

- LEGENDA:**
- NAVRŽENÉ STAVEBNÍ OBJEKTY
 - ZAMĚŘENÍ SKUTEČNÉHO STAVU
 - VRSTEVNICE Z DMR 5g (RASTR 1 x 1 m)
 - KATASTRÁLNÍ MAPA
 - HRANICE KATASTRÁLNÍHO ÚZEMÍ
 - VÝHLEDOVÁ TRASA NAVAZUJÍCÍCH POLNÍCH CEST
 - VYÚSTĚNÍ DRENÁŽE
 - ODLEHOVACÍ JIMKA
 - STROMY – STÁVAJÍCÍ / NAVRŽENÉ

- LEGENDA INŽENÝRSKÝCH SÍTÍ:**
- VN ELEKTRO VEDENÍ (EG.D)

- LEGENDA POUVRCHŮ:**
- KRYT Z ASFALTOVÉHO BETONU

- STAVEBNÍ OBJEKTY:**
- SO-01: POLNÍ CESTA H02 V K.Ú. TEREZÍN U ČEJČE
 - SO-02: POLNÍ CESTA HC2 V K.Ú. HOVORANY
 - SO-03: POLNÍ CESTA HC3 V K.Ú. HOVORANY





FAKULTA STAVĚNÍ
VYSOKÉ UČENÍ TECHNICKÉ
BRNO

C.3.1

C.3.2

SOUR. SYSTÉM. JTSK

AKCE:	POLNÍ CESTY H02 V K.Ú. TEREZÍN U ČEJČE A HC2, HC3 V K.Ú. HOVORANY
KAT. ÚZEMÍ:	TEREZÍN U ČEJČE; HOVORANY
OBEC:	TEREZÍN; HOVORANY
KRAJ:	JIHOHMORSKÝ
OBJEDNATEL:	OBEC TEREZÍN + OBEC HOVORANY
ST. OBJEKT:	SO-01, SO-02
OBSAH:	KOORDINAČNÍ SITUACE 1
AGROPROJEKT PSO s.r.o.	Ing. J. HERMANY
Štavelova 1b, 602 00 BRNO	Ing. J. HERMANY
Tel.: 533 033 834	Ing. O. ŠPAČEK
	STUPEŇ DOKUMENTACE: DUSP + DPS
	ČÍSLO ZÁKAZY: 105-3349-23
	DATA: 31.2024
	MĚŘÍTKO: 1:1000
	PRÍLOHA: C.3.1

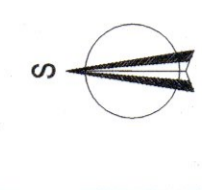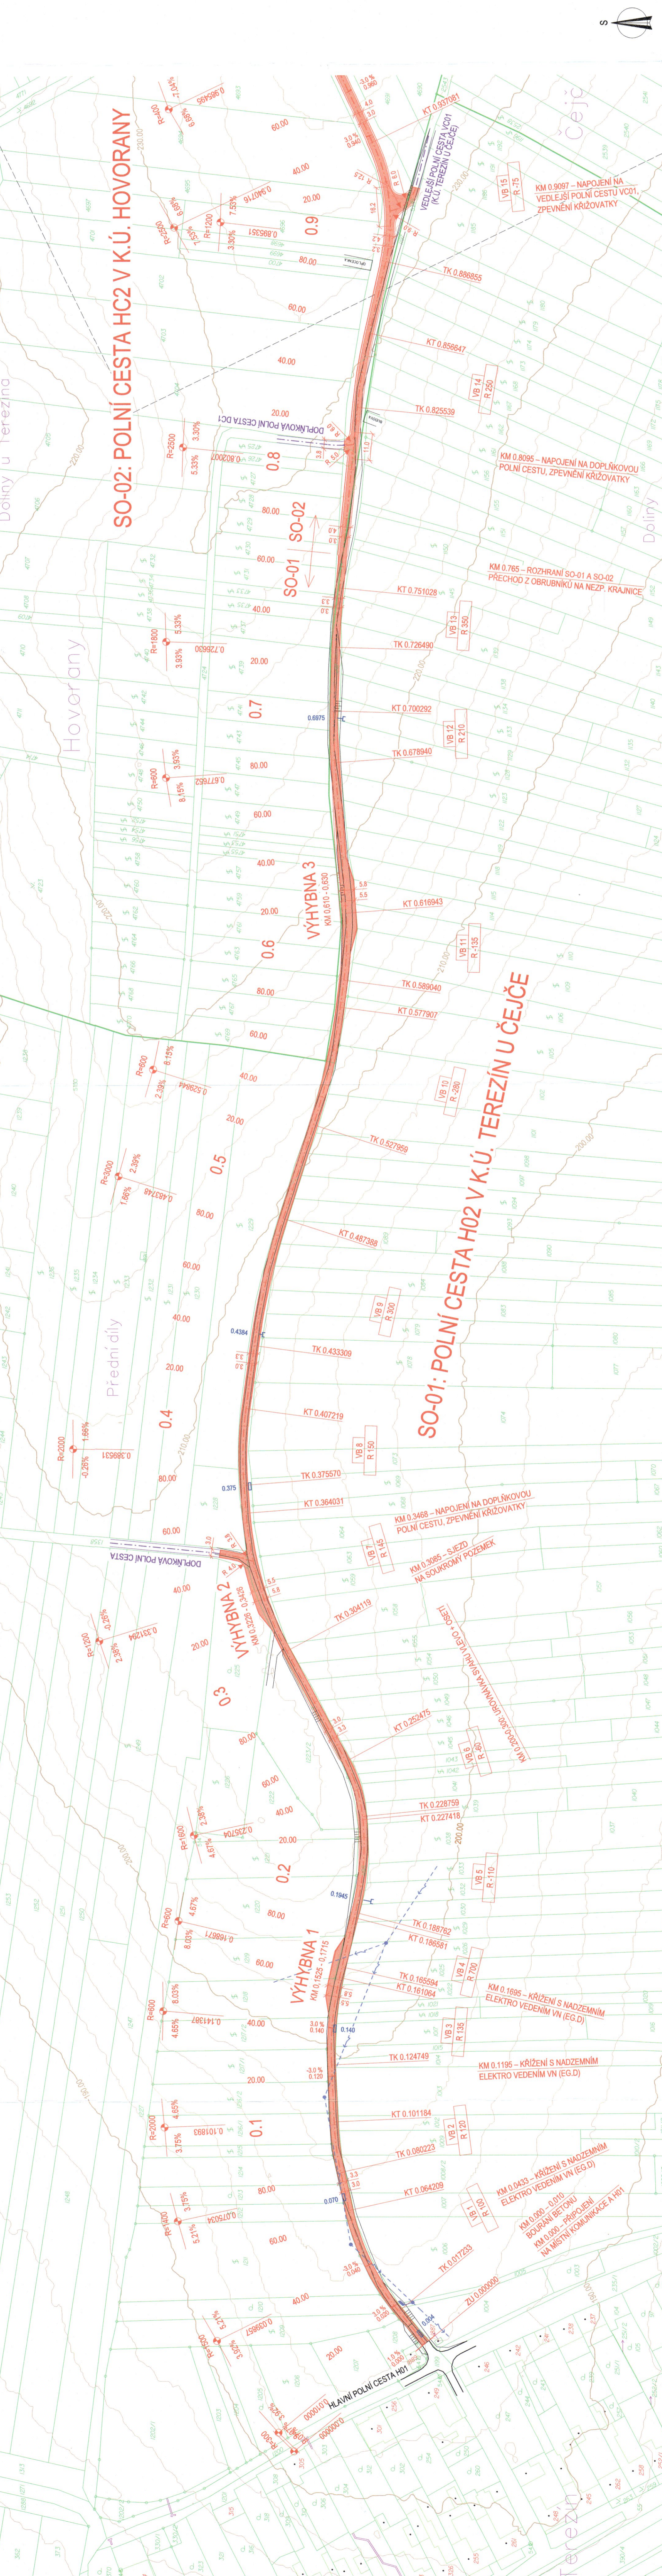

AGROPROJEKT PSO s.r.o.
Štavelova 1b, 602 00 BRNO
Tel.: 533 033 834

AGROPROJEKT PSO s.r.o.
POLNÍ CESTY H02 V K.Ú. TEREZÍN U ČEJČE
A HC2, HC3 V K.Ú. HOVORANY

TEREZÍN U ČEJČE; HOVORANY
TEREZÍN; HOVORANY
JIHOHMORSKÝ
OBEC TEREZÍN + OBEC HOVORANY
SO-01, SO-02
KOORDINAČNÍ SITUACE 1

Ing. J. HERMANY
Ing. J. HERMANY
Ing. O. ŠPAČEK
STUPEŇ DOKUMENTACE: DUSP + DPS
ČÍSLO ZÁKAZY: 105-3349-23
DATA: 31.2024
MĚŘÍTKO: 1:1000
PRÍLOHA: C.3.1

FAKULTA STAVĚNÍ
VYSOKÉ UČENÍ TECHNICKÉ
BRNO

C.3.1
C.3.2

SOUR. SYSTÉM. JTSK

AGROPROJEKT PSO s.r.o.
Štavelova 1b, 602 00 BRNO
Tel.: 533 033 834