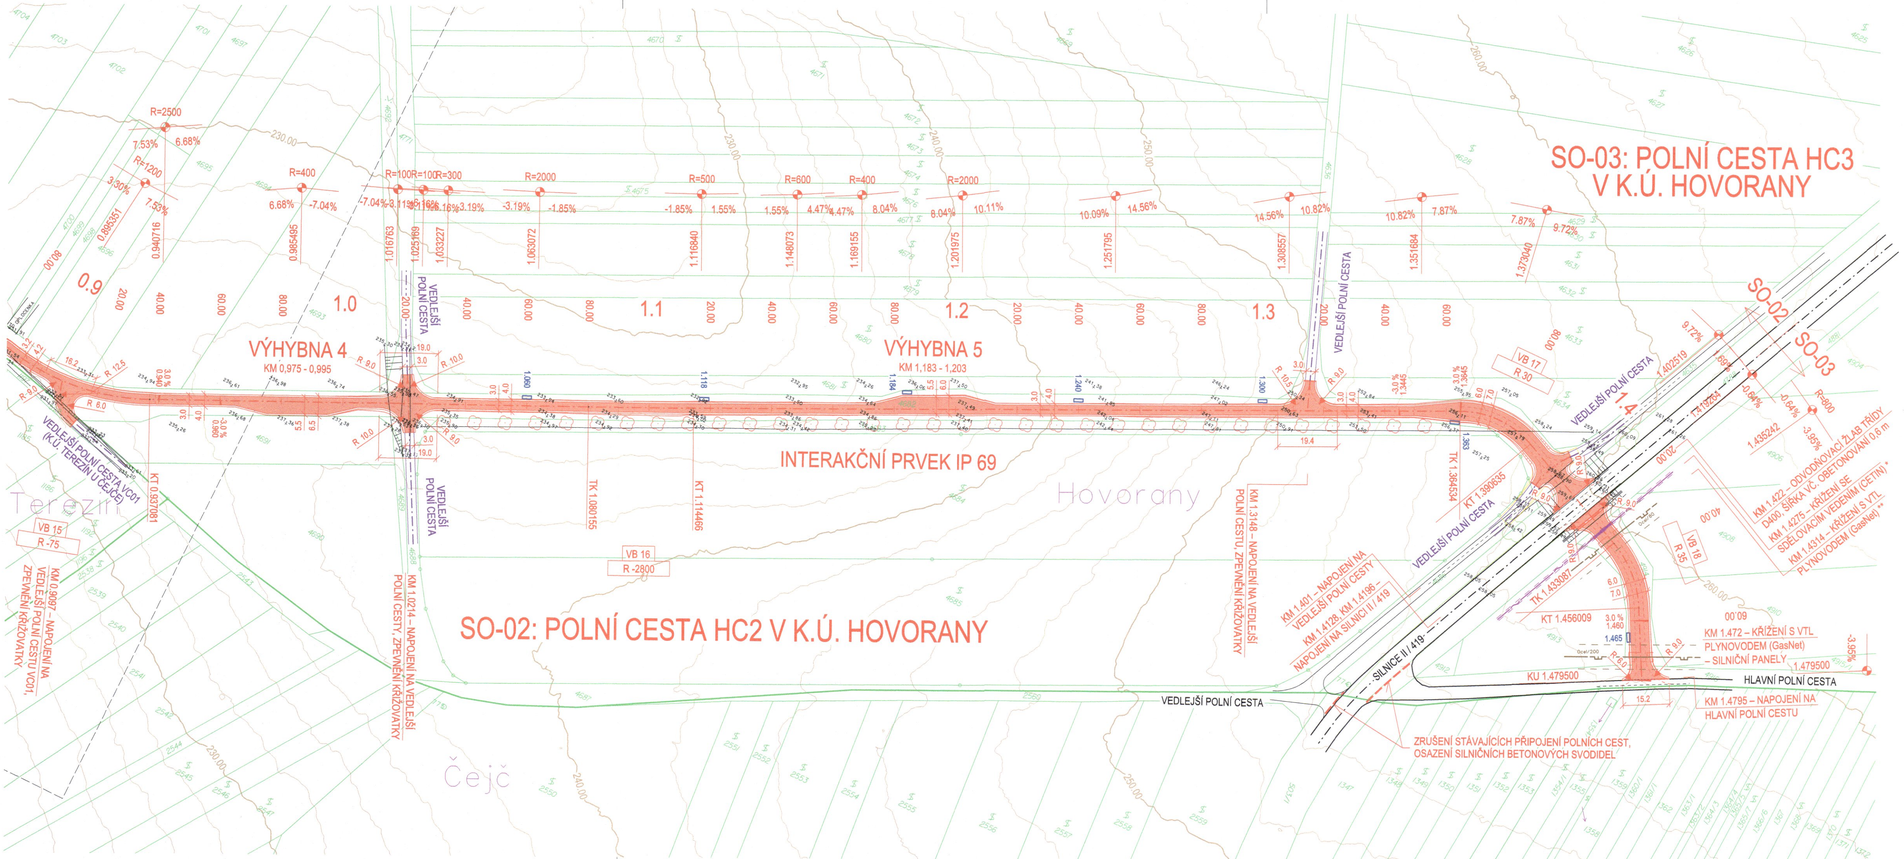

LEGENDA:

- NAVRŽENÉ STAVEBNÍ OBJEKTY
- ZAMĚŘENÍ SKUTEČNÉHO STAVU
- VRSTEVNICE Z DMR 5g (RASTR 1 x 1 m)
- KATASTRÁLNÍ MAPA
- HRANICE KATASTRÁLNÍHO ÚZEMÍ
- VÝHLEDOVÁ TRASA NAVAZUJÍCÍCH POLNÍCH CEST
- VYÚSTĚNÍ DRENÁŽE
- ODLEHČOVACÍ JÍMKA
- STROMY – STÁVAJÍCÍ / NAVRŽENÉ

LEGENDA INŽENÝRSKÝCH SÍTÍ:

- SDĚLOVACÍ VEDENÍ PODZEMNÍ (CETIN)
- PLYNOVOD VTL (GasNet)

LEGENDA POVRCHŮ:

- KRYT Z ASFALTOVÉHO BETONU

STAVEBNÍ OBJEKTY:

SO-01: POLNÍ CESTA H02 V K.Ú. TEREZÍN U ČEJČE
SO-02: POLNÍ CESTA HC2 V K.Ú. HOVORANY
SO-03: POLNÍ CESTA HC3 V K.Ú. HOVORANY

POZNÁMKA:

* SDĚLOVACÍ KABEL BUDE OPATŘEN DĚLENOU CHRÁNIČKOU DÉLKY MIN. 8 m, VEDLE BUDE POLOŽENA DRUHÁ REZERVNÍ CHRÁNIČKA PRO PŘÍPADNÉ BUDOUCÍ VYUŽITÍ

** PODKLADNÍ VRSTVY V MÍSTĚ KŘÍŽENÍ S PLYNOVODEM BUDOU NAHRAZENY SILNIČNÍMI PANELY (VIZ VÝKRES D.3)

C.3.1 | C.3.2

VÝŠKOVÝ SYSTÉM : BALT PO VYROVNÁNÍ

SOUŘ. SYSTÉM: JTSK

AKCE:	POLNÍ CESTY H02 V K.Ú. TEREZÍN U ČEJČE A HC2, HC3 V K.Ú. HOVORANY	AGROPROJEKT PSO s.r.o. Slavíčkova 1b, 638 00 BRNO Tel.: 533 033 934	
KAT. ÚZEMÍ:	TEREZÍN U ČEJČE; HOVORANY	VEDOUCÍ PROJEKTANT:	ING. J. HERMANY
OBEC:	TEREZÍN; HOVORANY	AUTORIZOVANÝ INŽENÝR:	ING. J. HERMANY
KRAJ:	JIHOMORAVSKÝ	PROJEKTANT:	ING. O. ŠPAČEK
OBJEDNATEL:	OBEC TEREZÍN + OBEC HOVORANY	STUPEŇ DOKUMENTACE:	DUSP + DPS
ST. OBJEKT:	SO-02, SO-03	ČÍSLO ZAKÁZKY:	105 - 3349 - 23
OBSAH:	KOORDINAČNÍ SITUACE 2	DATUM:	3 / 2024
		MĚŘÍTKO:	1 : 1000
		PŘÍLOHA:	C.3.2